



Type I & II

Bovenaanzicht

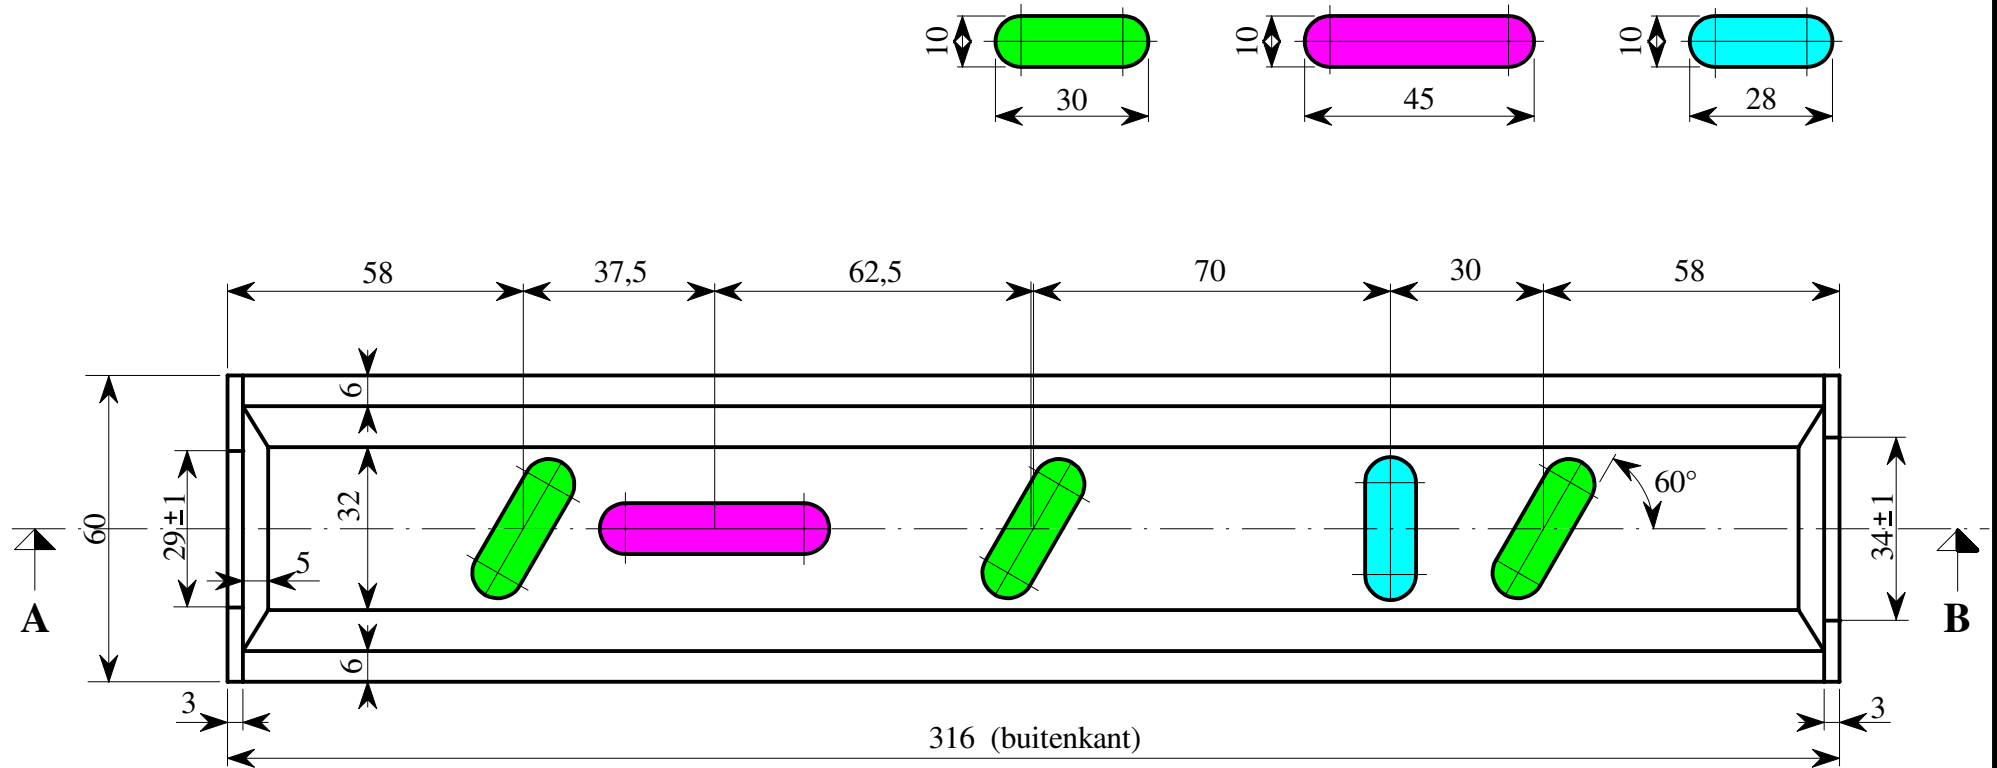


Type I

Snede A - B

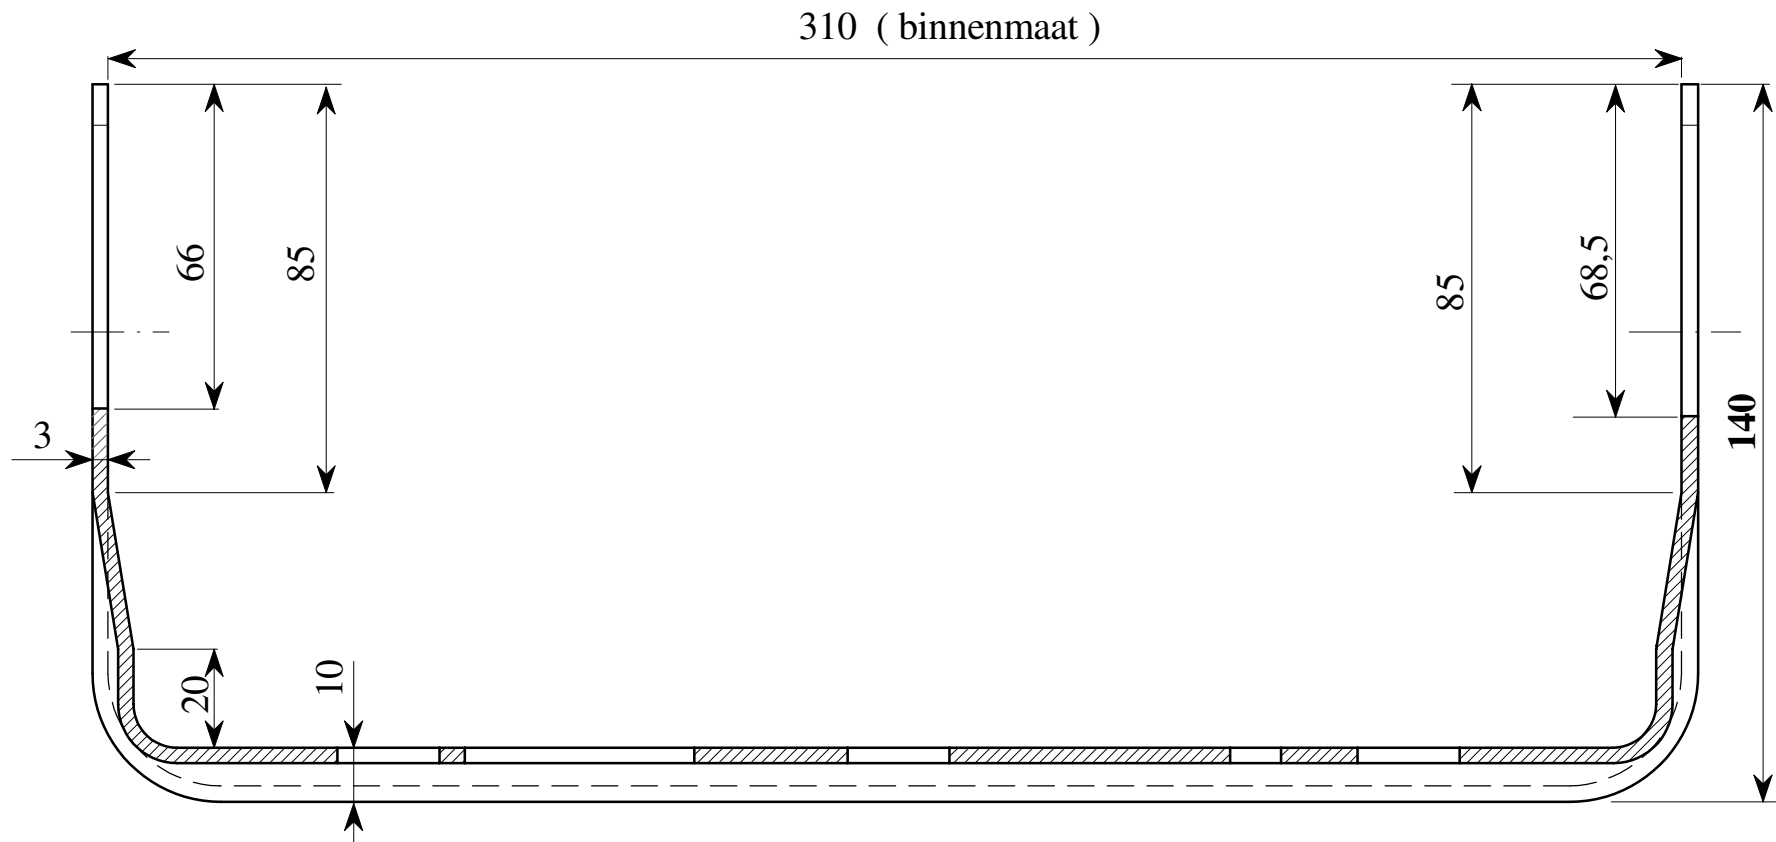


Type II


Snede A - B

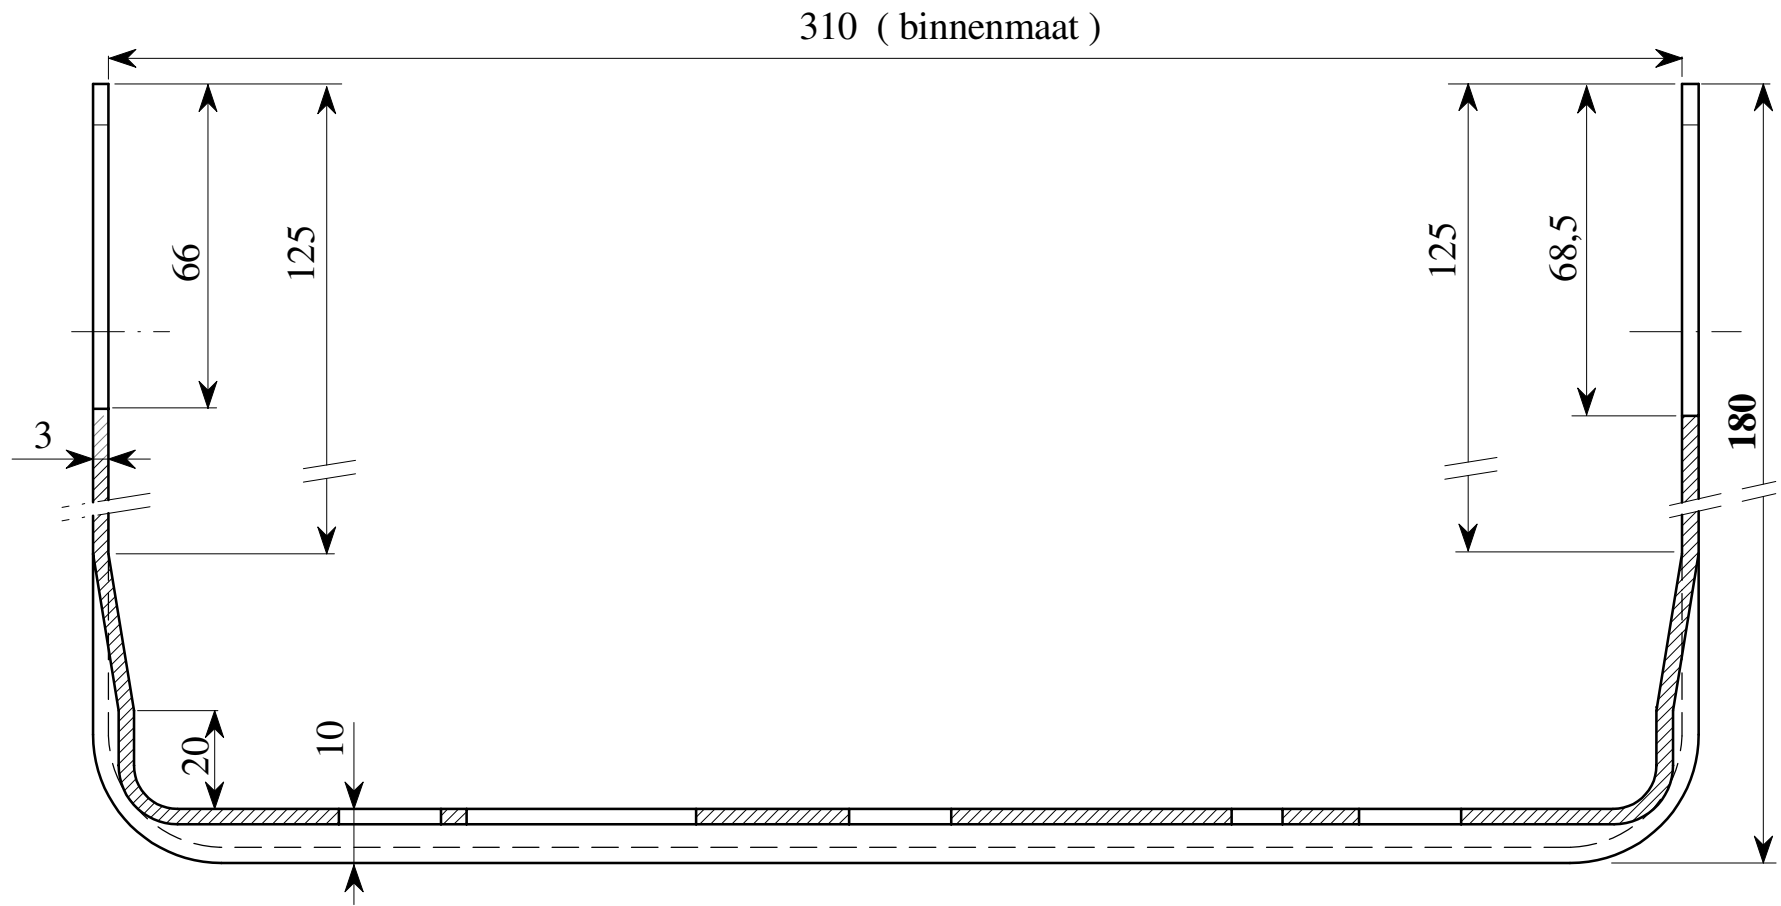

Zijaanzicht
linker bekken

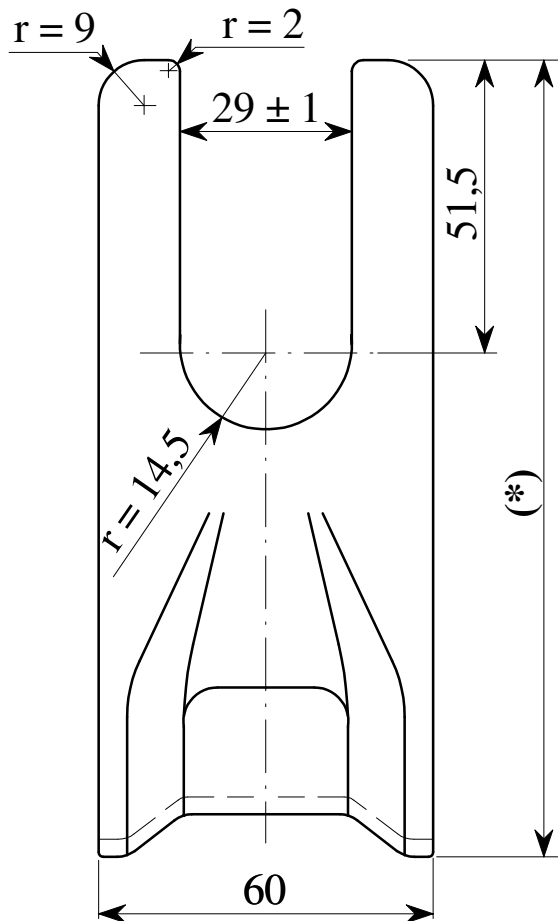

Zijaanzicht
rechter bekken

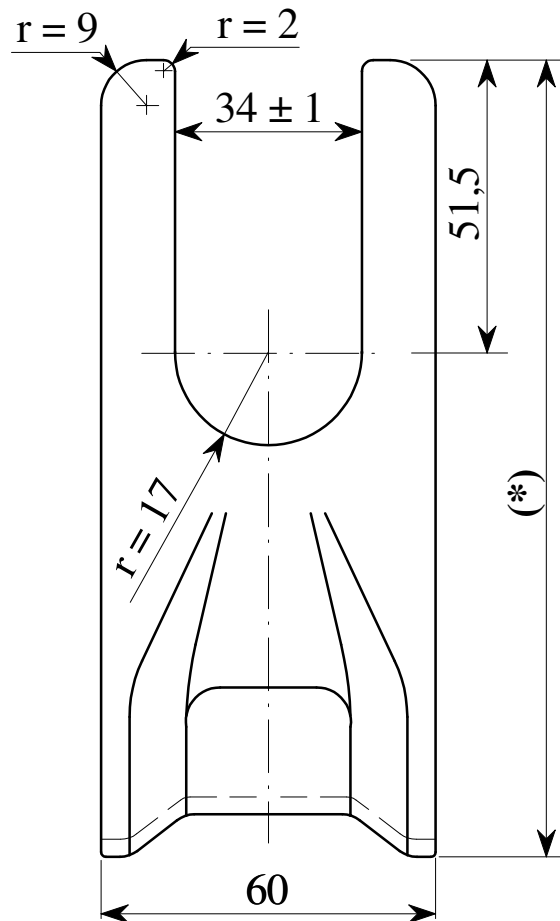

Materiaal: RVS 304

BELANGRIJK:

DE RVS - STEUNEN MOETEN ONTBRAAMD, ONTVET EN VRIJ ZIJN VAN SCHERPE RANDEN.